


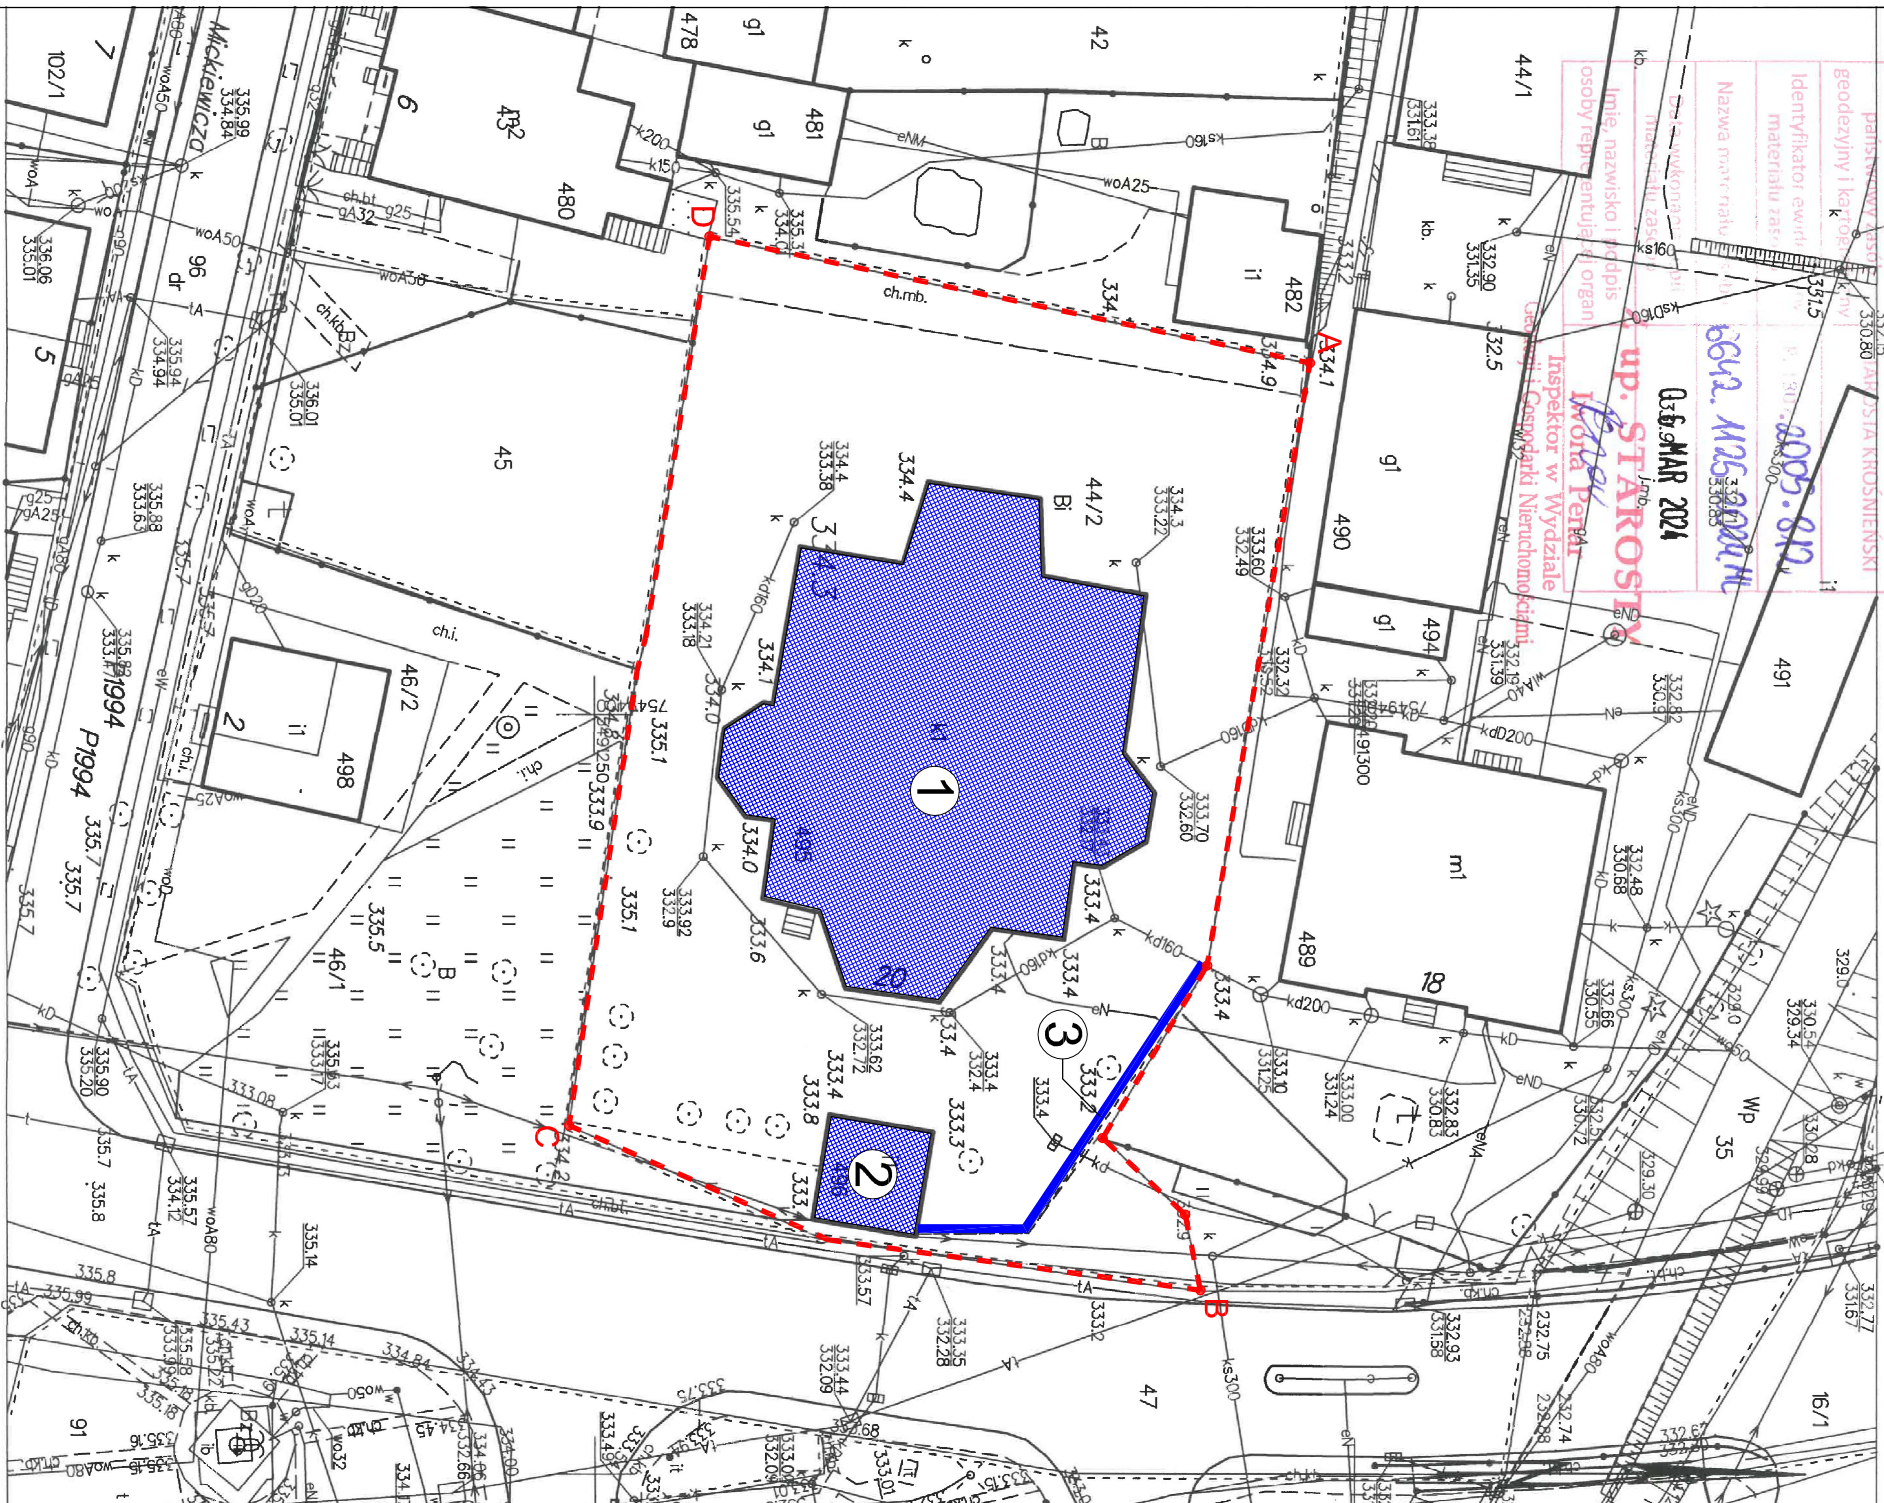

Nazwa organu prowadzącego	332.23 330.83
geodezyjny i katastralny	331.5
Identyfikator ewidencji	331.5
materialu zas.	330.83
Nazwa materialu	330.83
Imię, nazwisko i podpis osoby reprezentującej organ	03.06 MAR 2024 up. STAROSTY Iwona Perle
Inspektor w Wydziale Geodezji i Gospodarki Nieruchomościami	03.06 MAR 2024 up. STAROSTY Iwona Perle



**Legenda:**  
ABCD - granica działki objętej opracowaniem

- 1 - kościół objęty pracami remontowymi i konserwatorskimi  
2 - dzwonnica objęty pracami remontowymi i konserwatorskimi  
3 - ogrodzenie objęte pracami remontowymi i konserwatorskimi

JEDNOSTKA PROJEKTOWA:	USŁUGI PROJEKTOWE I NADZÓR BUDOWLANY mgr inż. Piotr Kustron ul. Sikorskiego 16A/56, 38-400 Krośno tel: 608 443 858, piotrkustron@vp.pl	STADIUM: Projekt architektoniczno-budowlany
ZADANIE:	Wykonanie prac remontowych i konserwatorskich elewacji kościoła pw. Św. Marii Magdaleny w Dukli, dzwonnicy oraz ogrodzenia	DATA: luty 2025
ZLECENIODAWCA:	Parafia Rzymско-Католика п.в. Св. Марии Магдалены в Дуки ul. Trakt Węgierski 18, 38-450 Dukla obrab. Działo 0001, działka nr ewid. 442	SKALA: 1:500
LOKALIZACJA:		RYŚ NR: L1
NAZWA RYSUNKU:	Plan sytuacyjny	
PROJEKTANT:	mgr inż. Piotr Kustron (upr. nr POK/0245/POOK/16)	
ASYSTENT PROJEKTANTA:		